


Auszug aus der Fachdatenkarte

Maßstab: 1:1197
Erstellt am: 07.03.2023
Bearbeiter: Staack

Gemarkung: Süderstapel
Flur: 103
Flurst. Nr. (Zähler): 139
Flurst. Nr. (Nenner):

Amt Kropp-Stapelholm
Der Amtsvorsteher
Am Markt 10
24848 Kropp

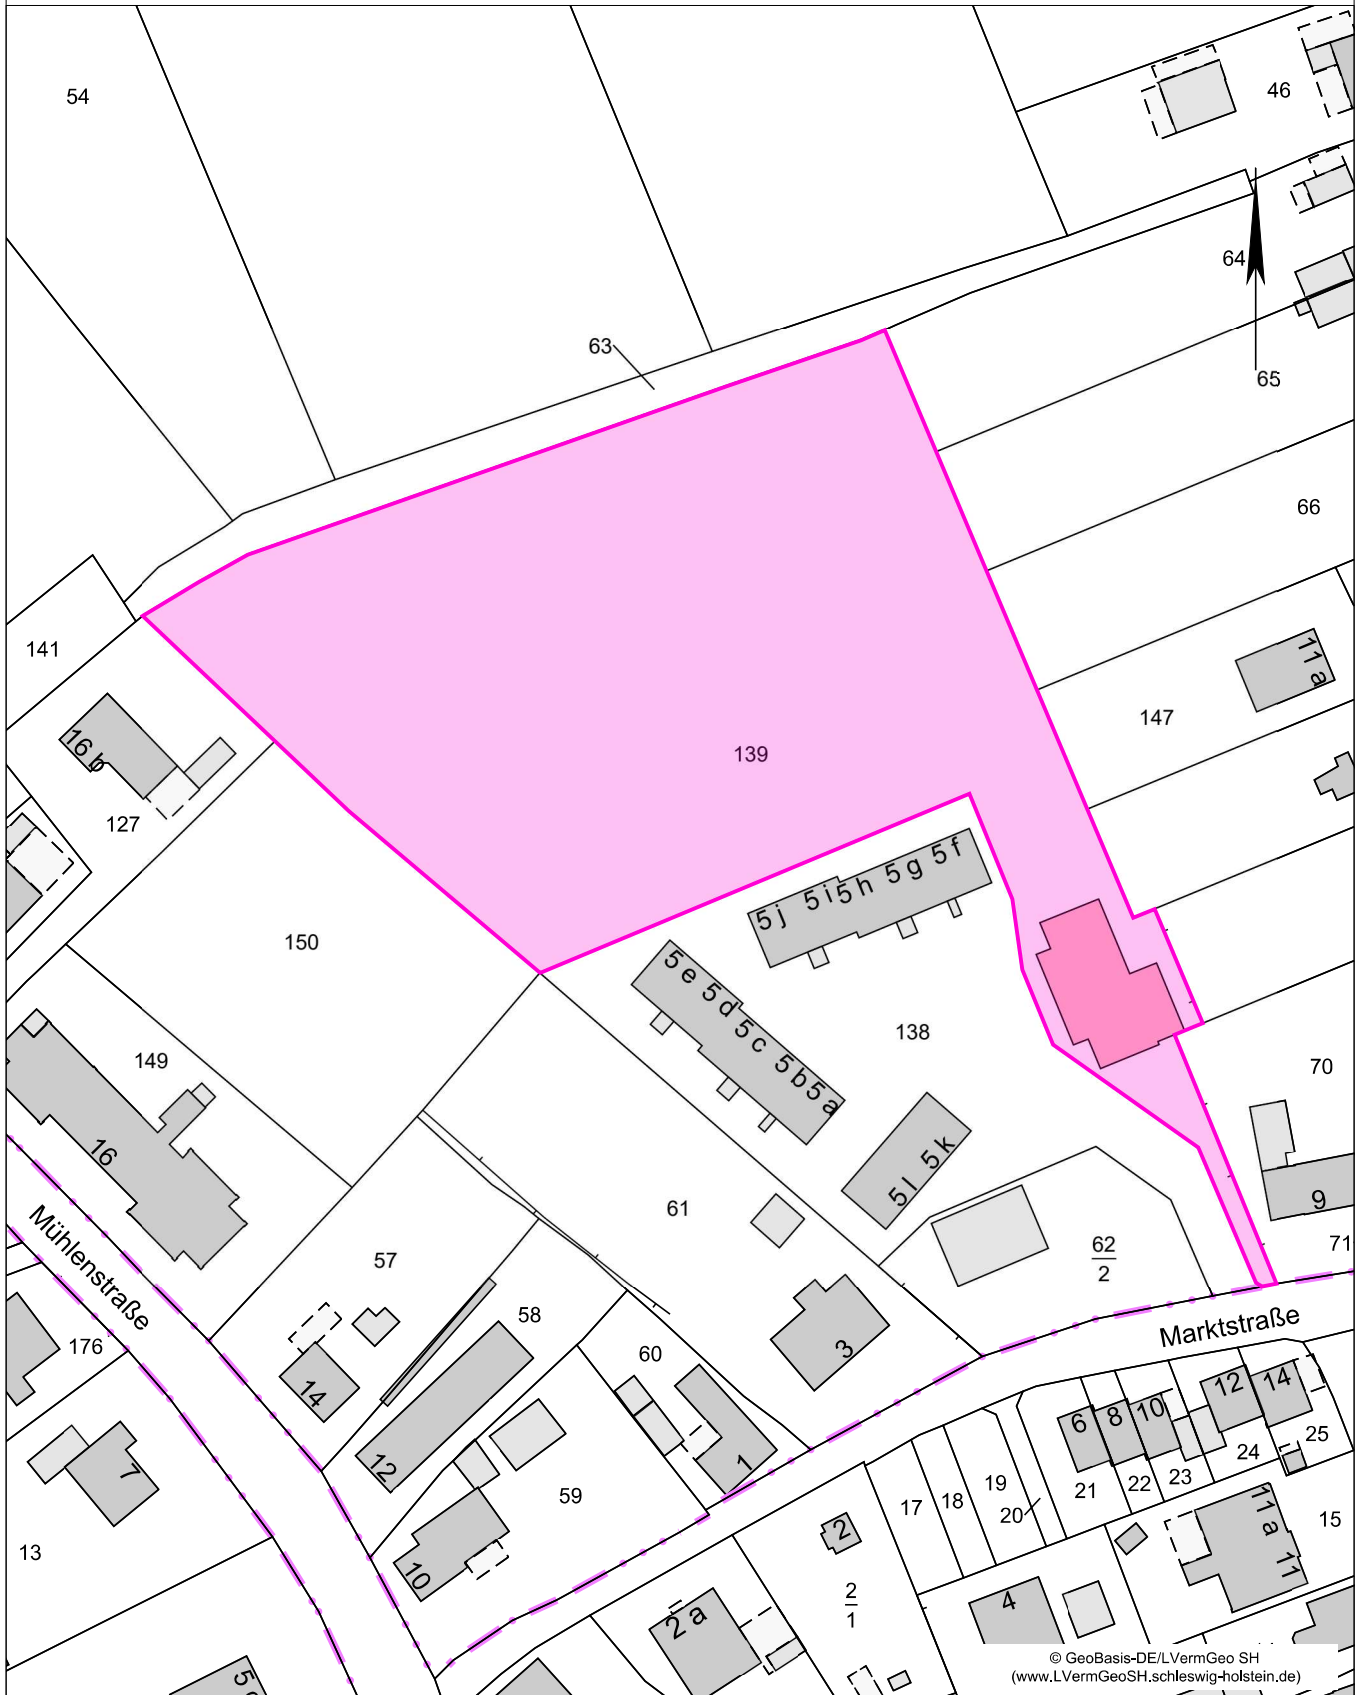

Dieser Planauszug dient nur der Übersicht und ersetzt keine Liegenschaftsauskunft! Für Vollständigkeit und Richtigkeit von dargestellten Leitungen wird keine Gewähr übernommen. Die Vervielfältigung ist nur für eigene, dienstliche Zwecke gestattet. Kartengrundlage ALKIS® und ATKIS® (Herausgeber LVermGeo SH).

