


LEGENDE

-  Ausschlussflächen
-  Abwägungsflächen
-  Weißflächen (Flächen ohne Einschränkungen)

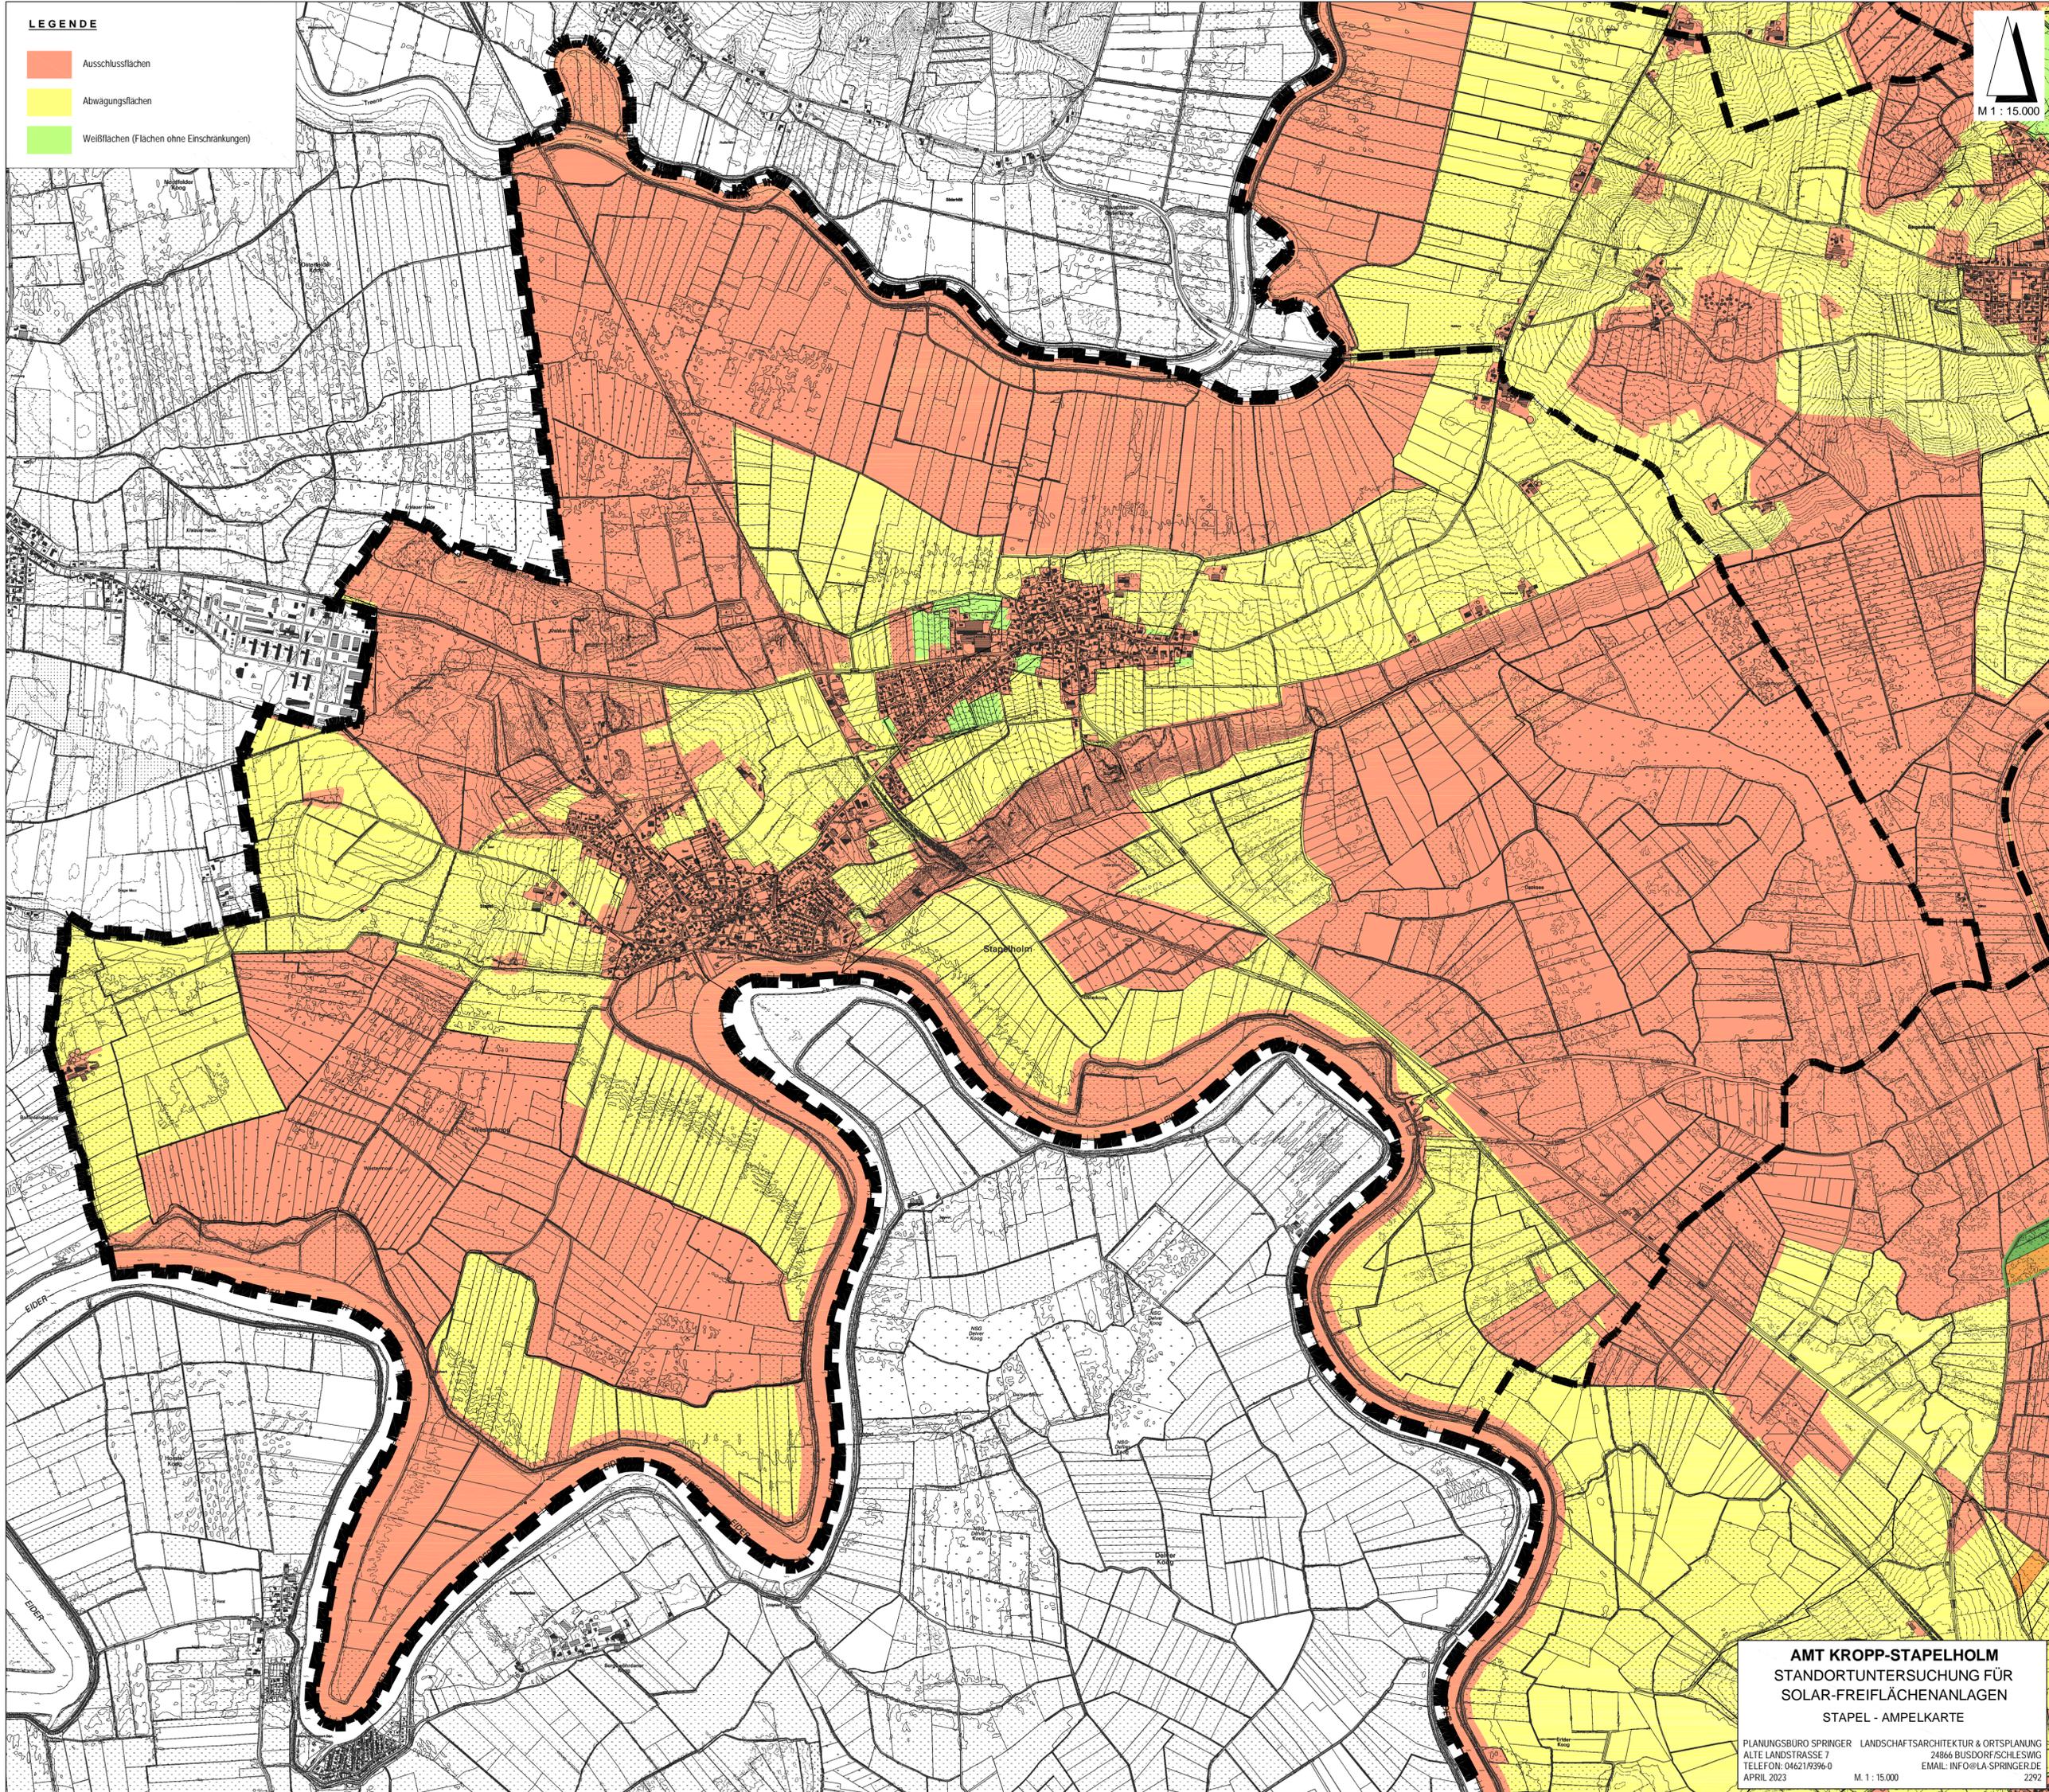

AMT KROPP-STAPELHOLM
STANDORTUNTERSUCHUNG FÜR
SOLAR-FREIFLÄCHENANLAGEN
STAPEL - AMPELKARTE

PLANUNGSBURO SPRINGER LANDSCHAFTSARCHITEKTUR & ORTSPLANUNG
ALTE LANDSTRASSE 7 24866 BUSDORFSCHLESWIG
TELEFON: 04621/9396-0 EMAIL: INFO@LA-SPRINGER.DE
APRIL 2023 M. 1 : 15.000 2292